

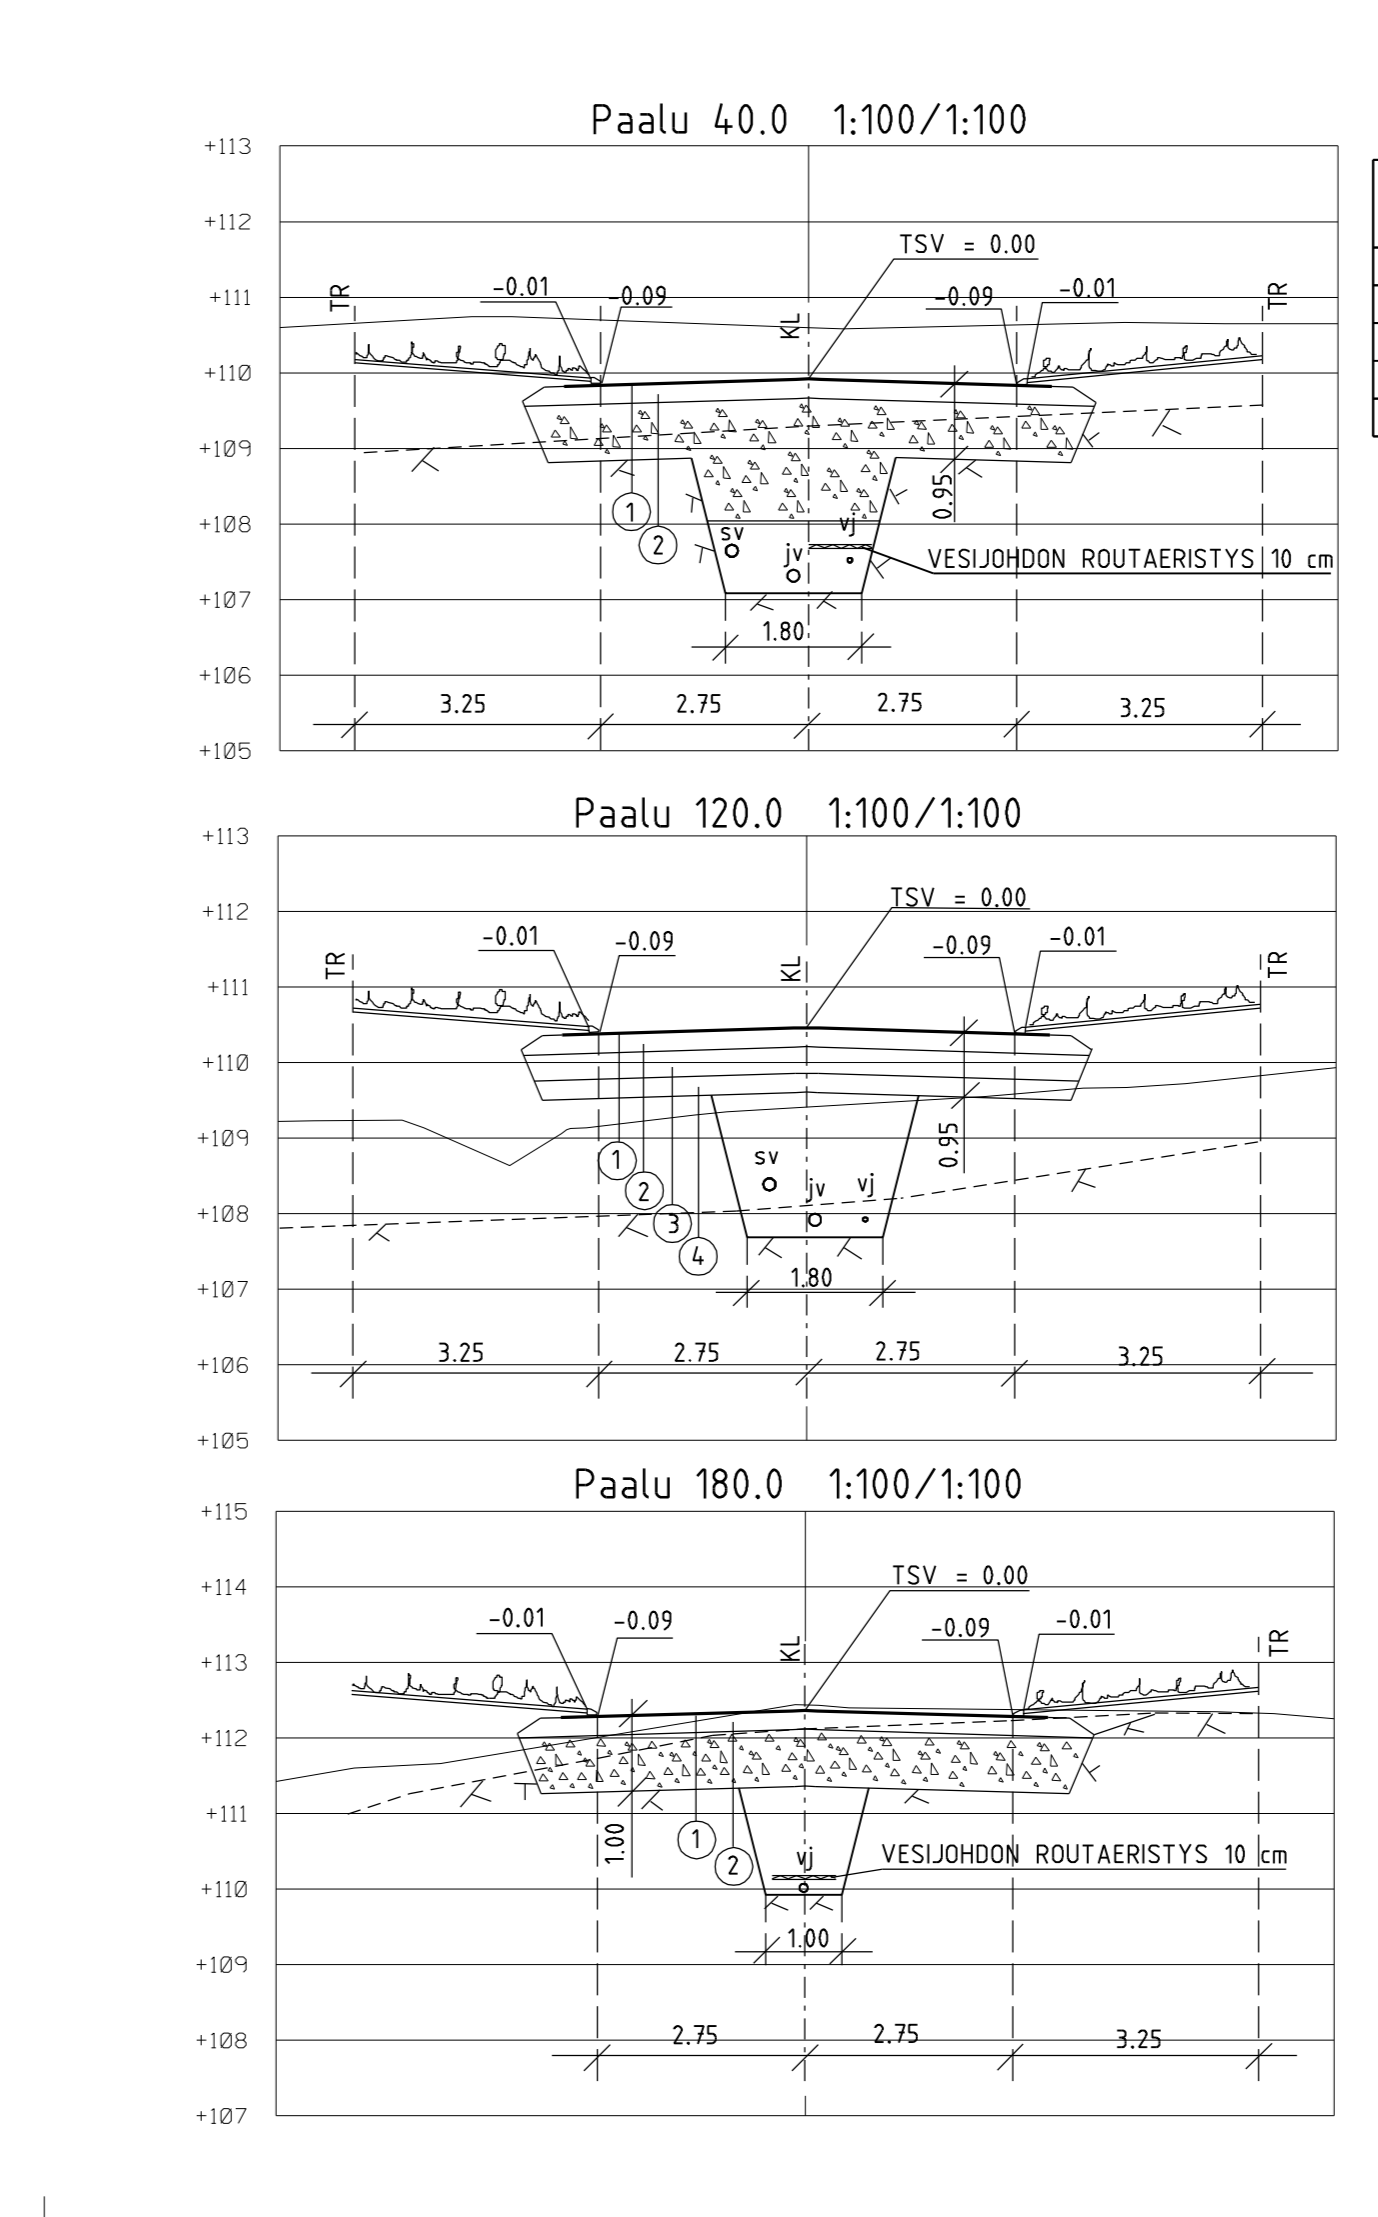


Vesijohto laen korkeus
 Putken mitat ja laatu
 Paalu
 Sadevesiviemäri sisäpohjan korkeus
 Putken mitat ja laatu
 Paalu kaivoväljän kaltevuus
 Jätevesiviemäri sisäpohjan korkeus
 Putken mitat ja laatu
 Paalu kaivoväljän kaltevuus
 Putkien perustamistapa
 Kaivantotyyppi
 Päällysrakenne
 Matka
 Kaltevuus / pyöristyssäde
 Tasausviivan korkeus
 Paalutus
 Kaarevuus
 Ajoradan sivukaltevuus

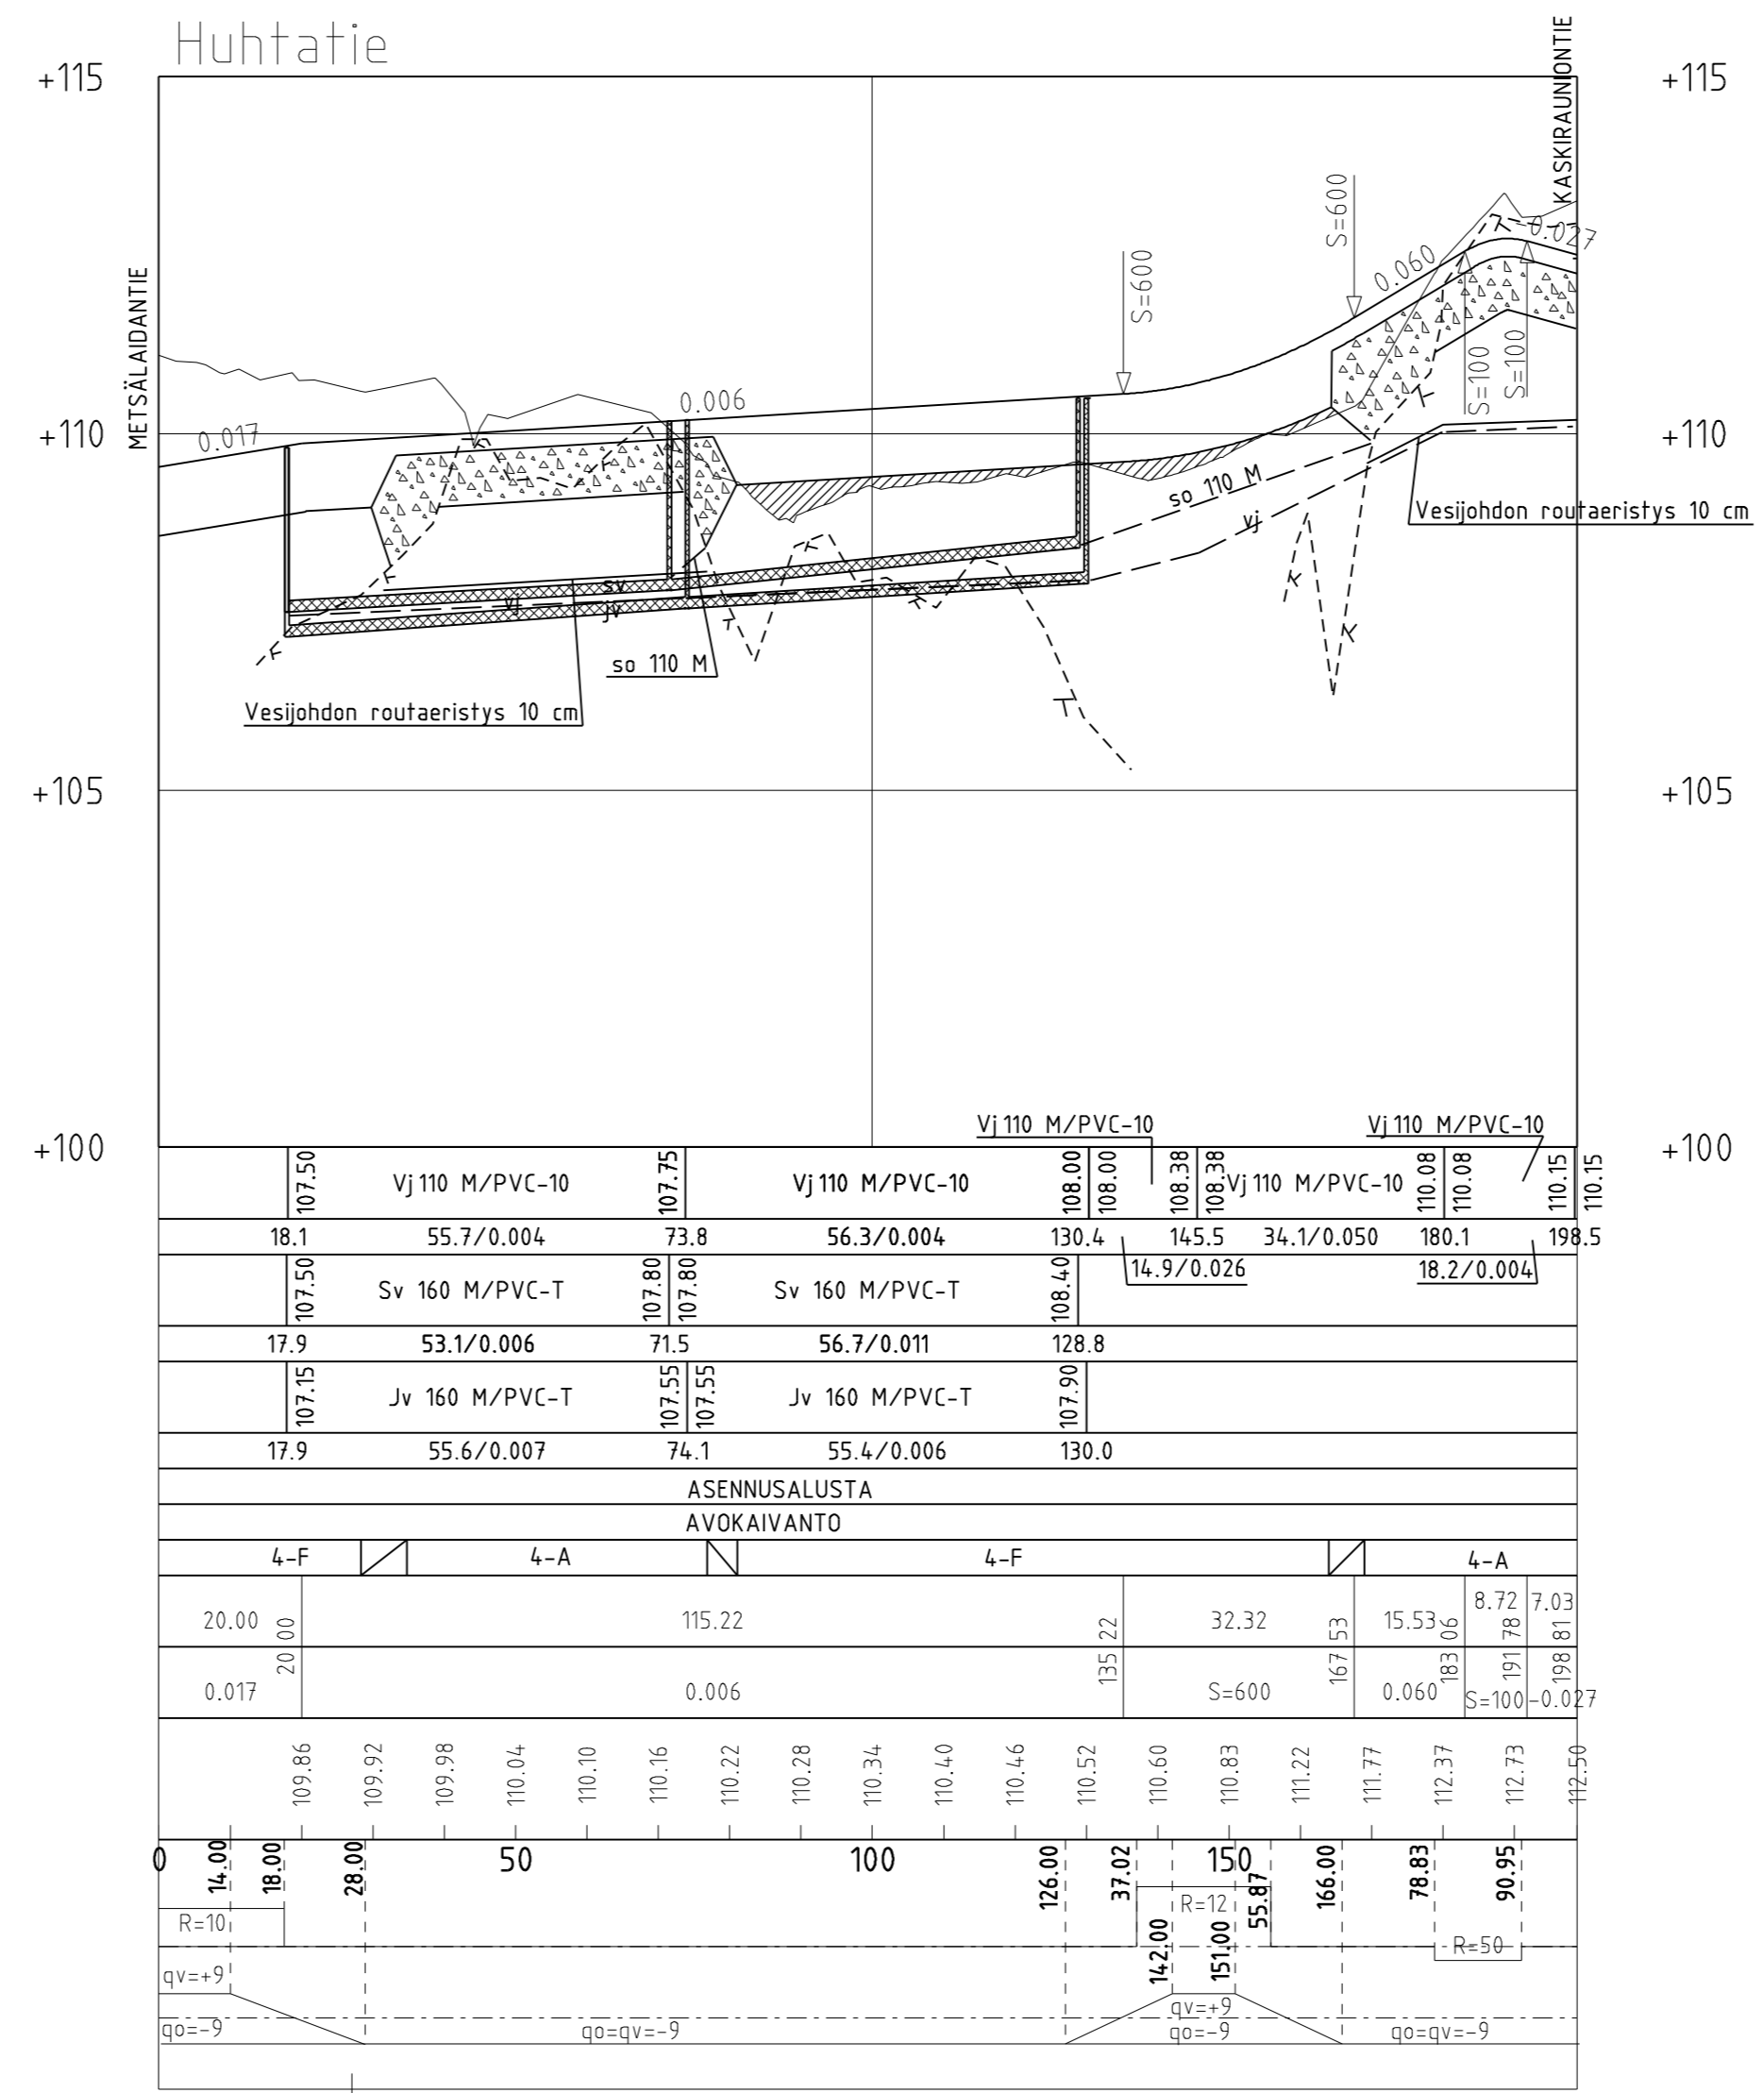

MATERIAALITAUUKKO

PÄÄLLYSRAKENNEOSAT	KERROSPAKSUUDET	
	4-A	4-F
1 PÄÄLLYSTE	5	5
2 KANTAVA KERROS	20	20
3 JAKAVA KERROS	Louhinta	35
4 SUODATINKERROS	75	35
YHTEENSÄ	100	95

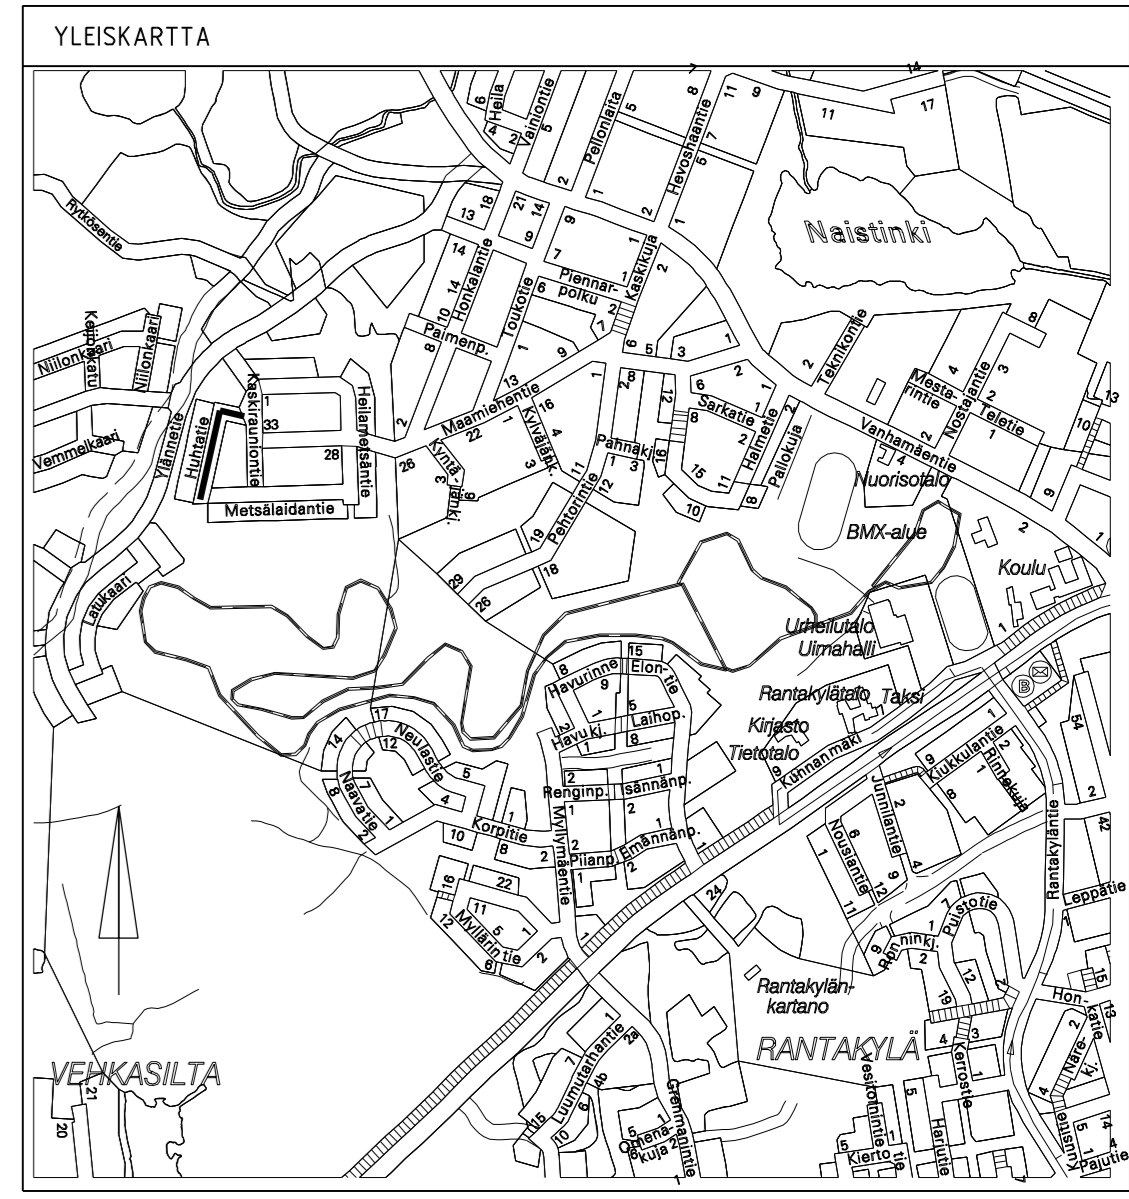

Merkki	Muutos	Pv	Suunn.	Tark.
Piir.nimi			111130	
Piir.laji	YHDYSKUNTAOTEKNIikka		Säilytys	A-17 (6)
Piir.sisältö	ASEMAPIIRROS PITUUSLEIKKAUS POIKILEIKKAUKSET		Suhde	1:500 1:1000/1:100 1:100
Tark.	Antero Cederström	Suunn.	Matthi Kotajarvi	Luov.pv
Hyväks.	Maini Väisänen	Piirt.	Ulla Mousu	Vesilaitos hyv.

MIKKELIN KAUPUNGIN TEKNINEN TOIMI
 KAUPUNKIYMPÄRISTÖ
 Kunnanmäki 7 50600 Mikkeli puh 015-1941
 Laati.pv 14.12.2010
 Vahv.pv