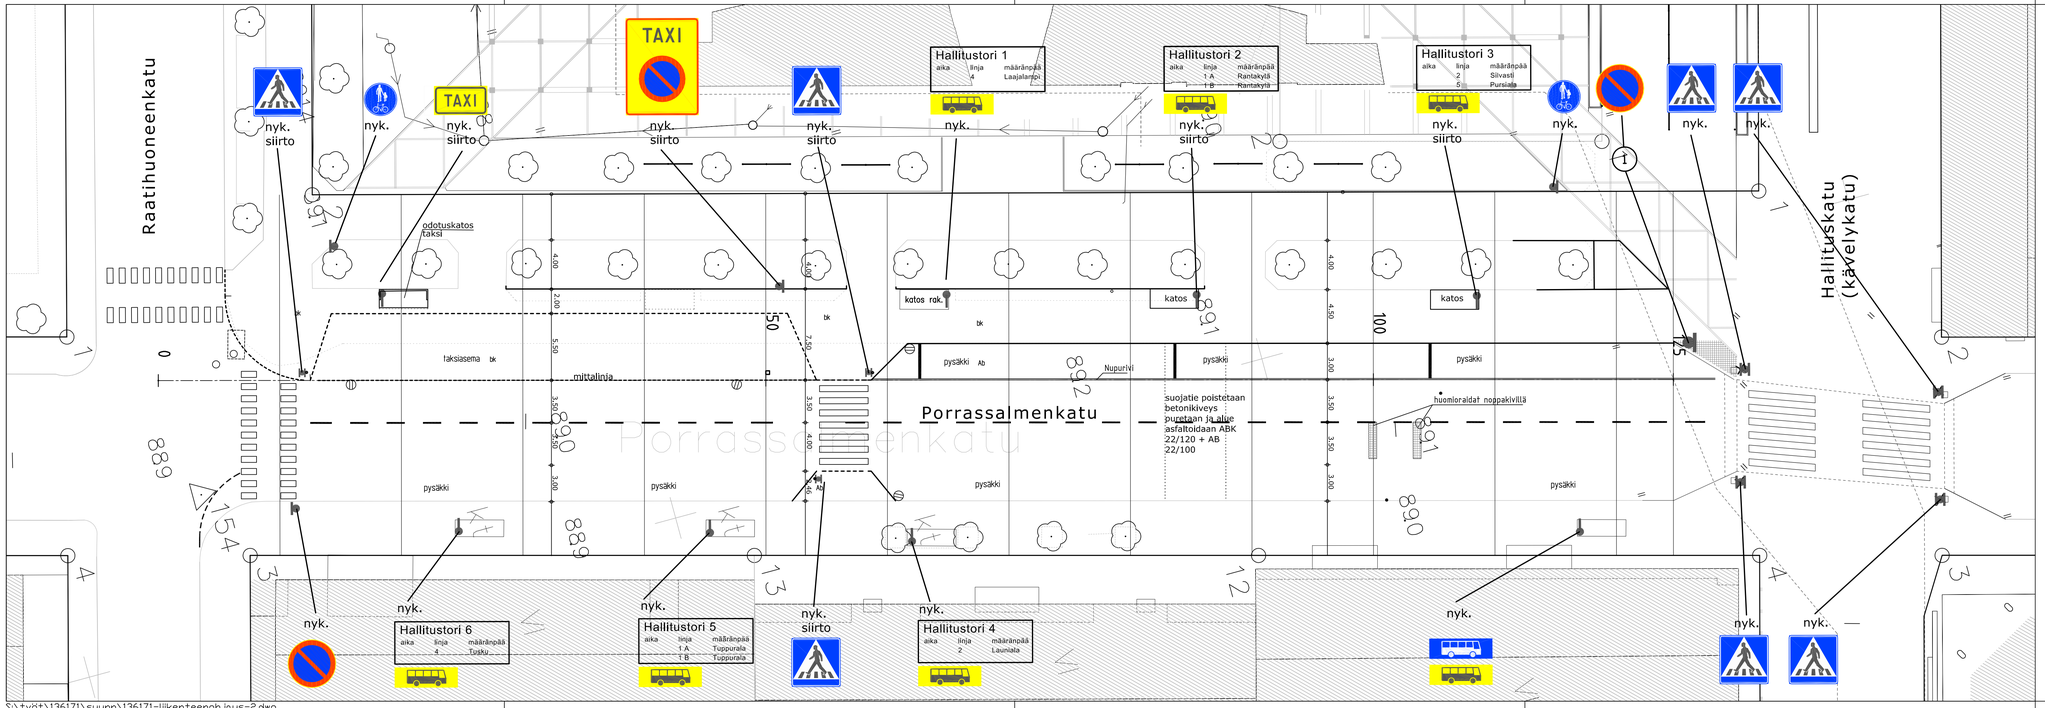

Liikennemerkkiluettelo

n:o	tunnus	nimi	koko	pylväs	heijastinlk
1	372	Pysäköinti kielletty	Ø640	A2	R2

lyhenteiden selitykset:

nyk. nykyinen merkki, säilytetään nykyisellä paikallaan

nyk. siirto nykyinen merkki siirretään uuteen, piirustuksessa esitettyyn sijaintiin

Merkki	Muutos	Pv	Suunn.	Tark.

Pir.nimi: PORRASSALMENKATU
VÄLILLÄ RAATIHUONEENKATU–HALLITUSKATU

Pir.no: 111136-3

Pir.laji: YHDYSKUNTATEKNIIKKA

Pir.sisältö: LIIKENTEENOHJAUSSUUNNITELMA

Säilytys

Suhde: 1:200

MIKKELIN KAUPUNGIN TEKNINEN TOIMI
KAUPUNKIYMPÄRISTÖ
Kunnonmäki 7 50600 Mikkeli puh 015–1941

Laat.pv

Vähv.pv

Tark. | Suunn. | Luov.pv

Hyväks. | Piirr.

RAMBOLL
Ramboll
Jääkärinkatu 33
53100 Mikkeli
puh. 020 755 7360
fax 020 755 7361

Suunn.ala: TKA
Työnro: 136171
Tiedosto: 136171_3
Piirustusnro: 3
Piirustuksia
Muutos

Hyv.: KKIV
suunn.: MVAL
piirt.:
pvm: 30.6.2011