




3-3

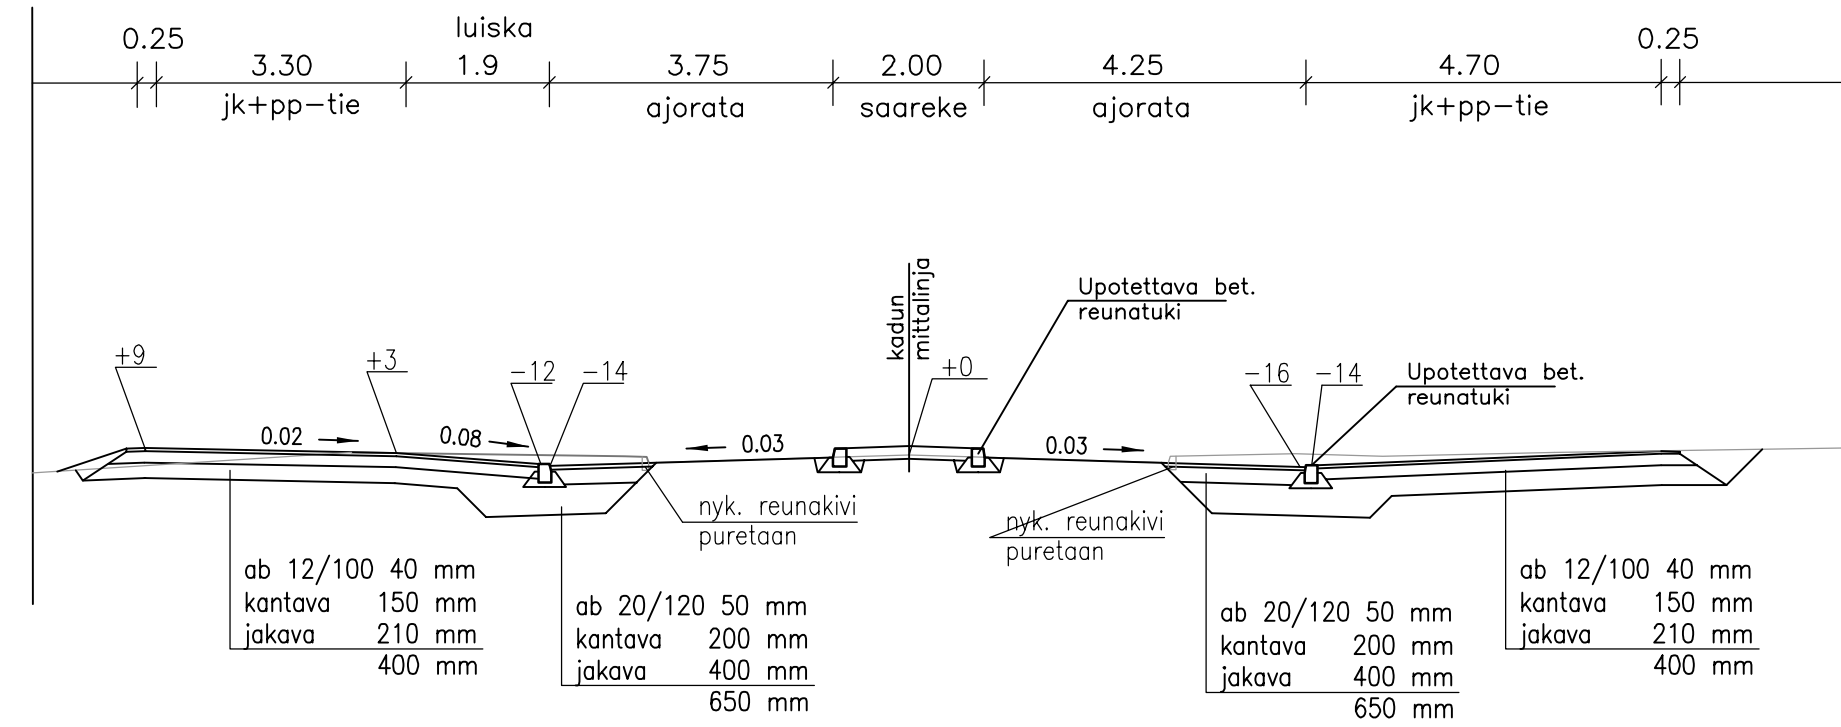

4-4

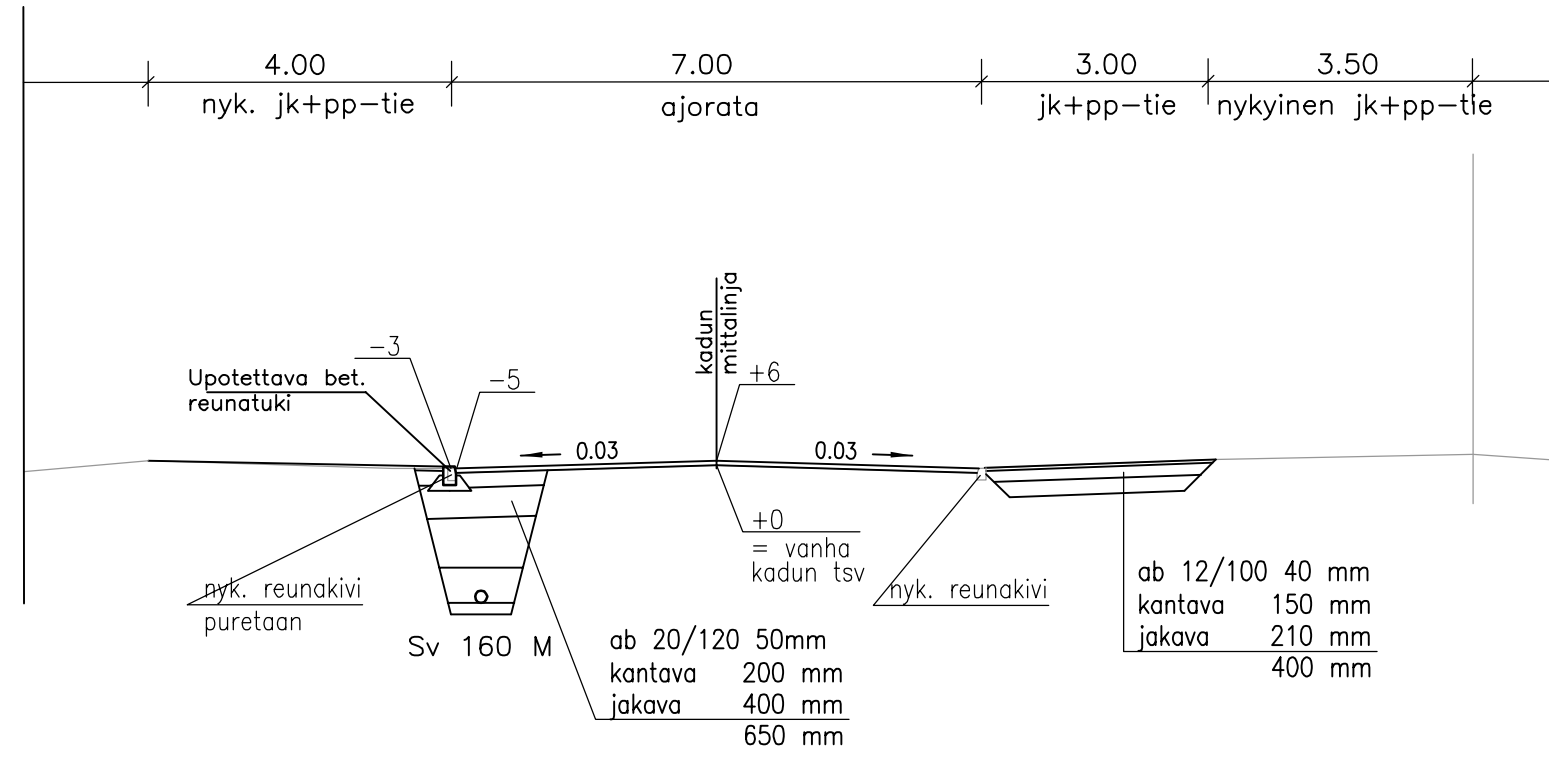


B-B

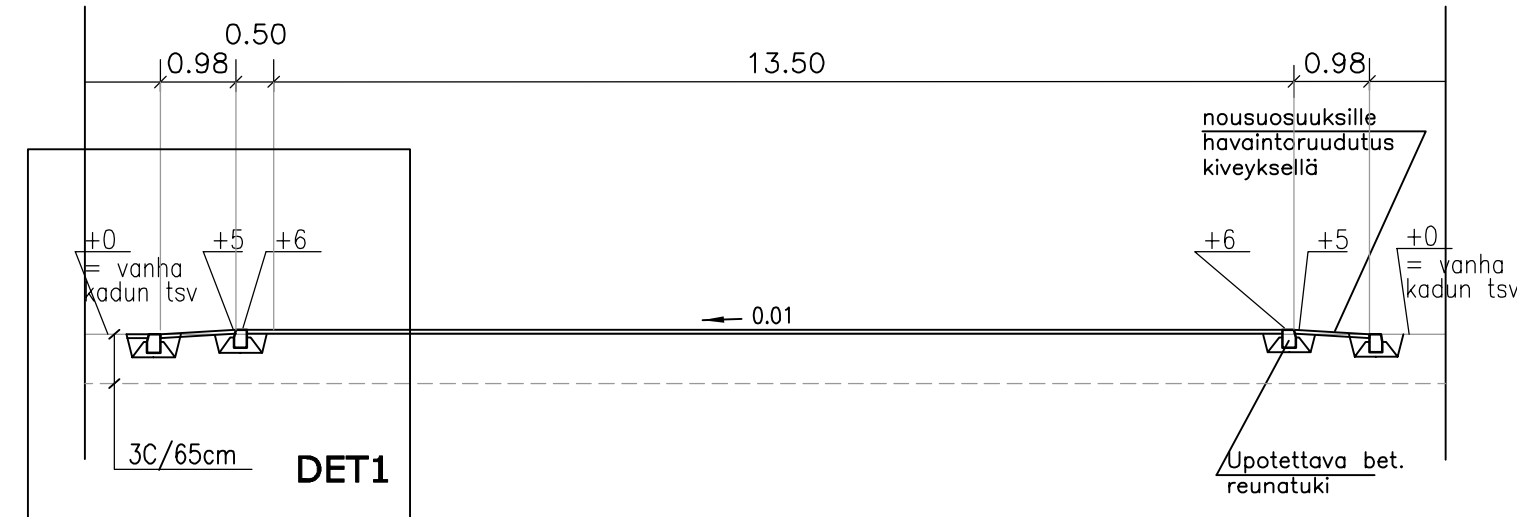

DET1

1:50

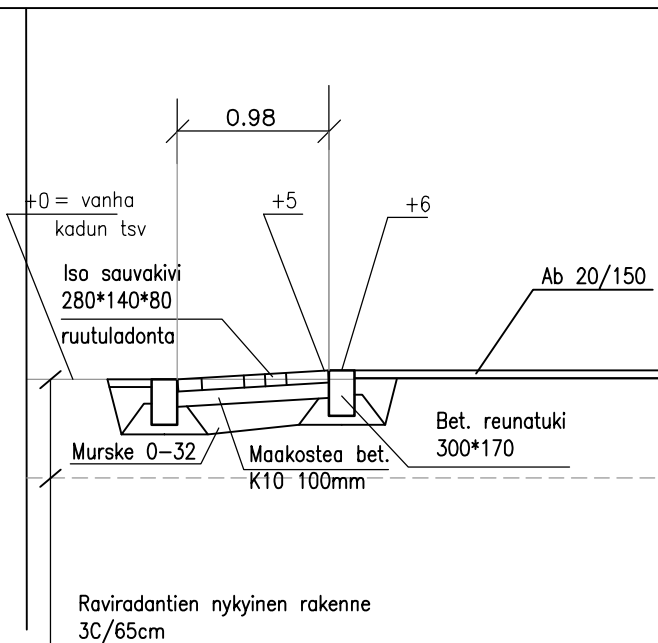

Merkki	Muutos	Pv	Suunn.	Tark.
Piir.nimi	RAVIRADANTIE RAVIRADANTIEN LIIKENNEJÄRJESTELYT			Piir.nro 111132-6
Piir.laji	YHDYSKUNTAOTEKNIikka			Säilytys
Piir.sisältö	LEIKKAUKSET 3-3, 4-4 JA B-B			Suhde 1:100
Tark.	MIKKELIN KAUPUNGIN TEKNINEN TOIMI KAUPUNKIYMPÄRISTÖ Kunnanmäki 7 50600 Mikkeli puh 015-1941			Laat.pv Vahv.pv
Hyväks.				Luov.pv

	Ramboll Jaäkärintätkä 33 50130 Mikkeli puh. 020 755 7360 fax 020 755 7361	Suunn. ala	Työnro	Tiedosto
		TKA	134416	134416-2-6.dwg
hyv. MVal	suunn. JUKK	piirt. JUKK	pvm 16.3.2011	