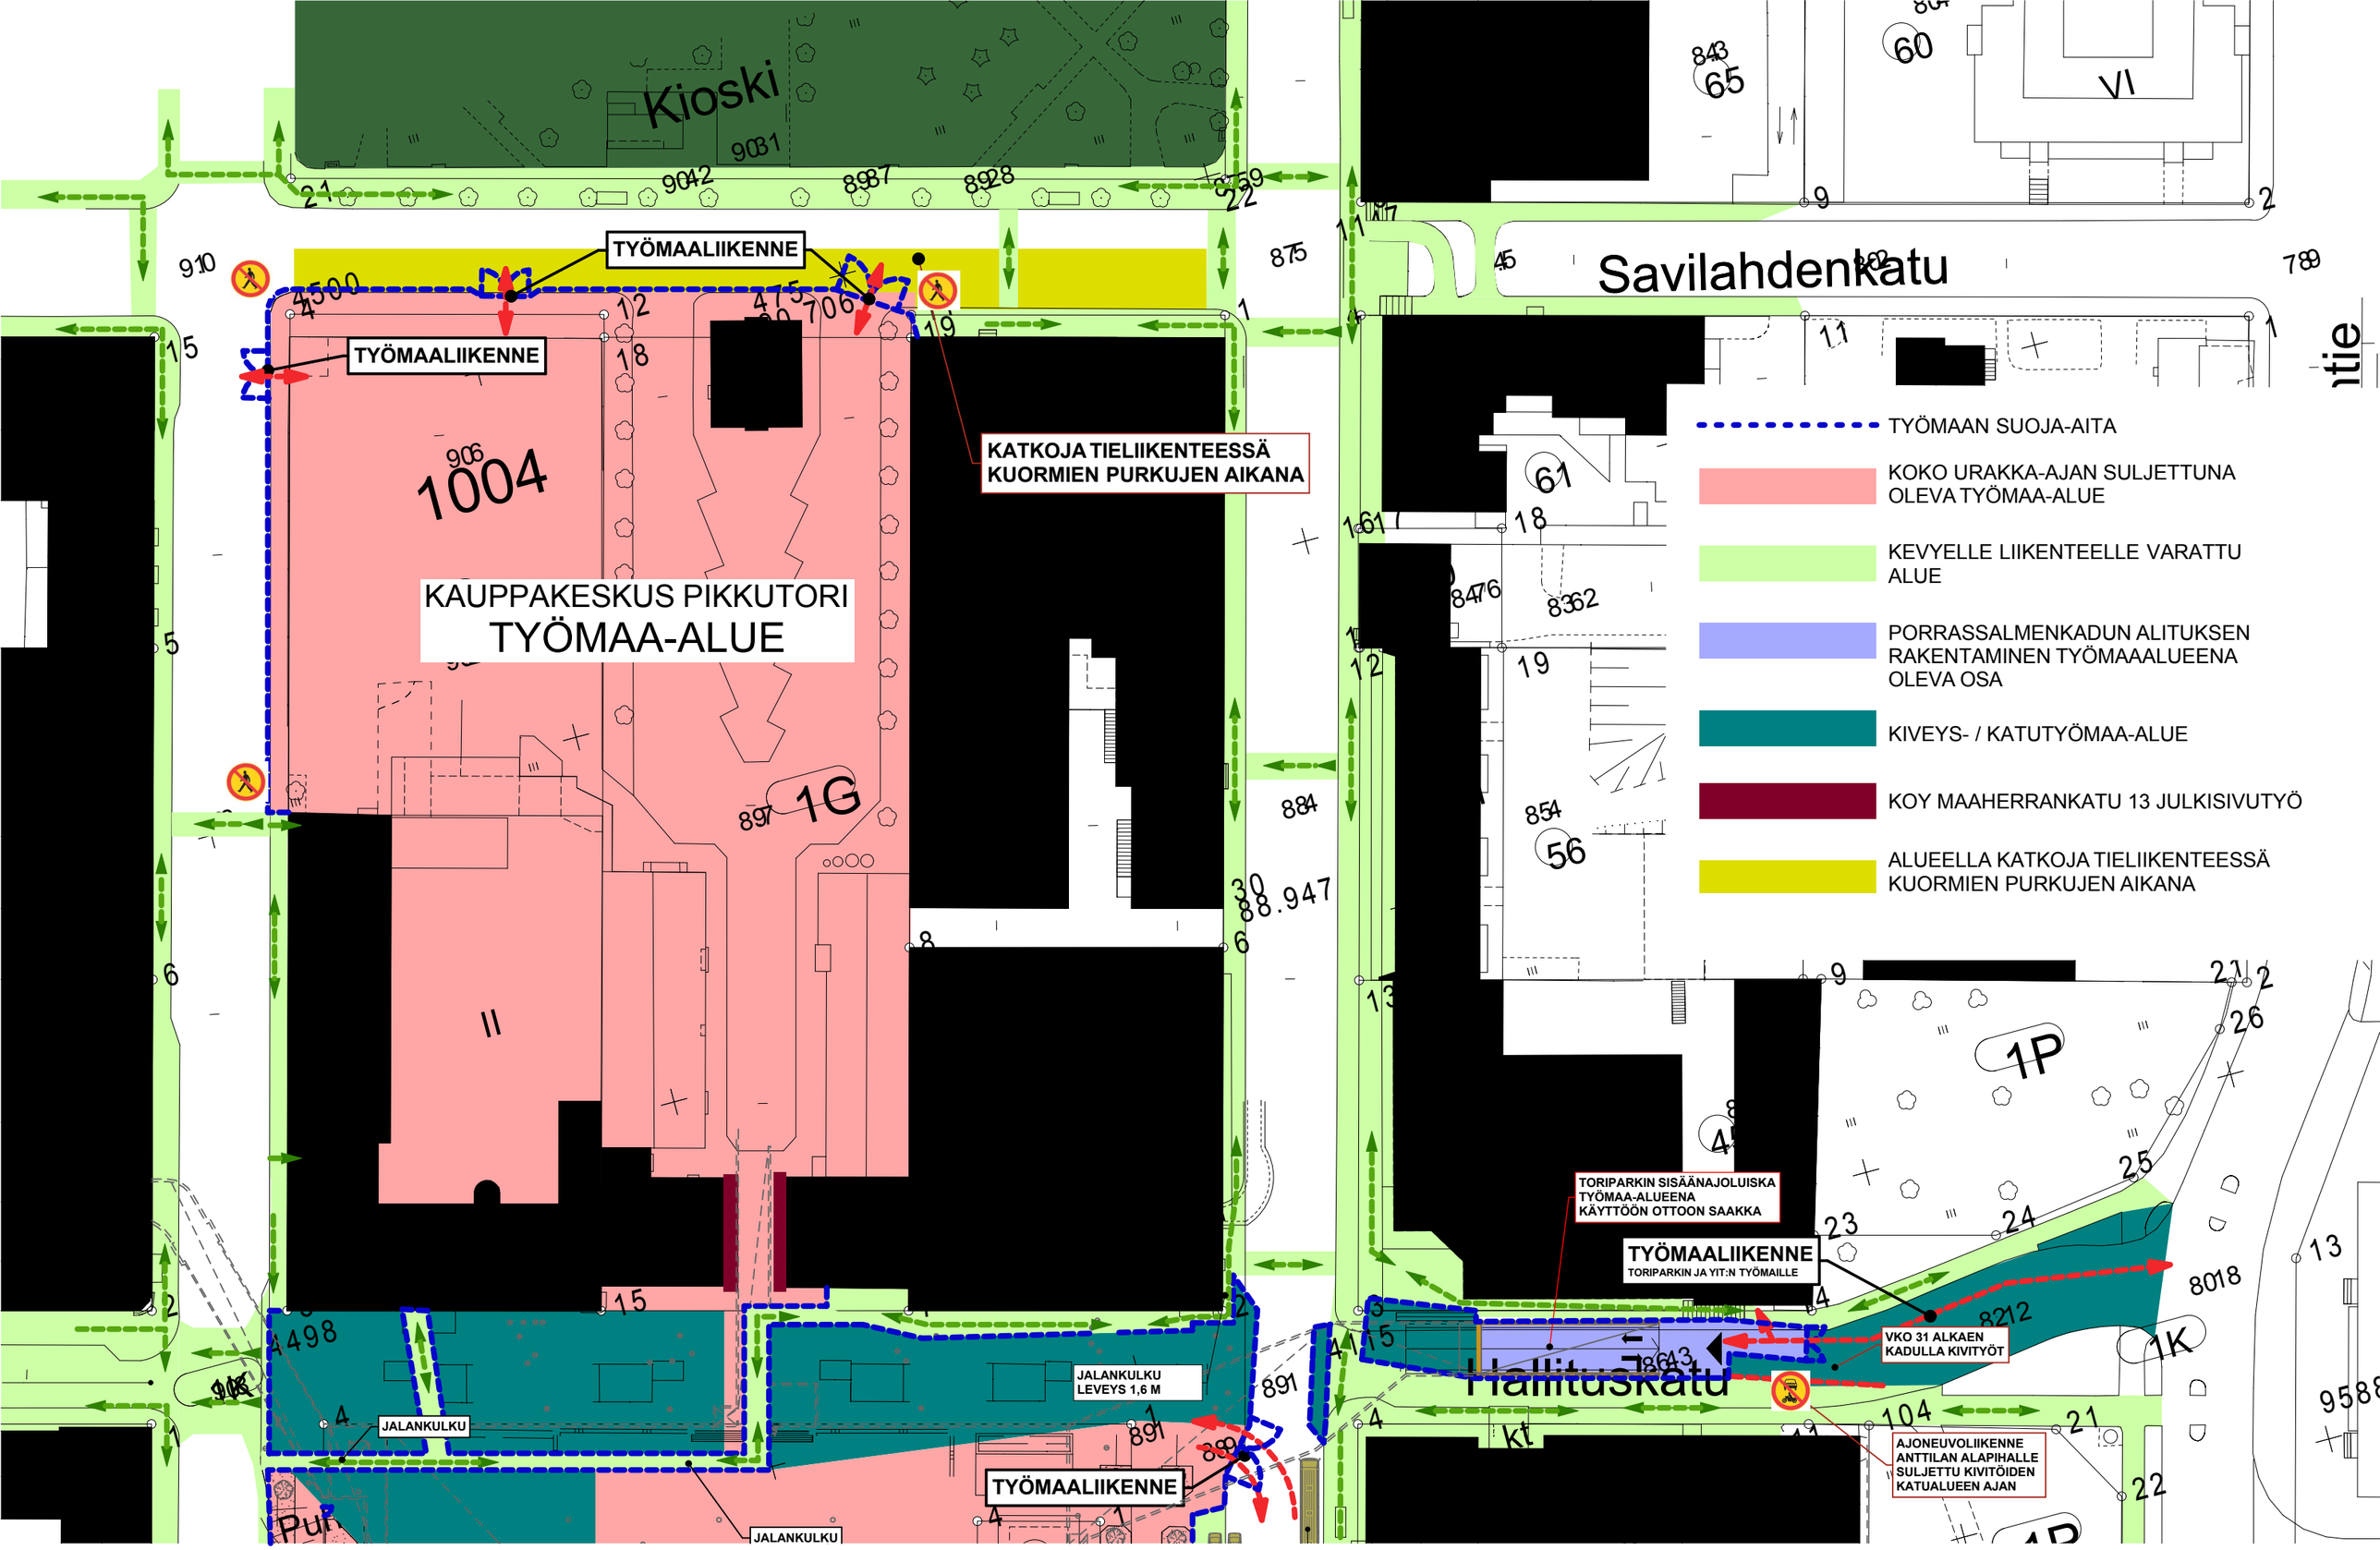

MIKKELIN TORIPARKKI - KAUPPAKESKUS PIKKUTORI

1:750, 1:1132,77 ASEMAPIIRUSTUS 8.10.2010

ARKKITEHTITOIMISTO HEIKKI KIRJALAINEN OY

HALLITUSTORI - PIKKUTORI
MIKKELI 50100

335 PIKKUTORIN KAUPPAKESKUS - TYÖMAA JA LIIKENNEJÄRJESTELYT

Porrassalmenkatu 21 A 32 50100 MIKKELI p.015-161889
www.ark-kirjalainen.fi E-mail: toimisto@ark-kirjalainen.fi

Tiedoston sijainti: G:\Kuvaark10\335 Mikkelin toriparkki\Erikois- ja detpiirustukset\työmaa\335E202d työmaasuunnitelma 2010-09-30.pln