

KOORDINAATTIJÄRJESTELMÄ KKJ
KORKEUSJÄRJESTELMÄ N60

PUTKISILLAN RAKENNUSTYÖSSÄ NOUDATETAAN SILLAN TOIMITTAJAN JA TÄTÄ TYÖTÄ VARTEN LAADITUN TYÖSELITYKSEN OHJEITA.

ASEMPIIRUSTUKSESSA OSOITETTUUN KOHTAAN RAKENNETAAN YHDISTETTY TIE- JA KEVYTKAIDE, MATERIAALI KUUMASINKITTY TERÄS. TARKEMMAT MATERIAALIVAATIMUKSET INFRA RYL, KOHTA 32122 MUKAAN. KAITEEN PITUUS ON 12 + 15 + 12 M JA KAIDEPYLVÄSJAKO 4 M.


LUISKIIN NURMETUS LUOKAN A3 MUKAAN, KASVUALUSTAN PAKSUUS 5 CM. JOKIUOMA VERHOILLAAN MOLSKOTILLA PIIRUSTUKSISSA OSOITETULLA TAVALLA.

KL.V:N RAKENNEKORROKSET ON ESITETTY PIIR. NO. 111118 - 3.

PUTKISILLAN YMPÄRYSTÄYTTÖ TEHDÄÄN SORASTA TAI PUTKEN VALMISTAJAN OHJEEN MUKAAN.

NYKYINEN PUTKISILTA ON TYYPILTÄÄN ARMCON MATALARAKENTEINEN AALLOTETTU SINKITTY TERÄSPUTKISILTA B X H = 3370 X 2240. LEVYPAKSUUS 4.0 MM. SILTA ON MONILEVYRAKENTEINEN JA KASATTU PULTTILIITOKSIN.

SILLAN JATKAMISEN/RAKENNUSTYÖN AJAKSI JOUDUTAAN AJORADAN TOINEN KAISTA SULKEMAAN JA OHJAAMAAN LIIKENNE SILLAN KOHDALLA YHDELLE KAISTALLE. URAKOITSIJA SUUNNITTELEE TARVITTAVAT LIIKENNEJÄRJESTELYT.

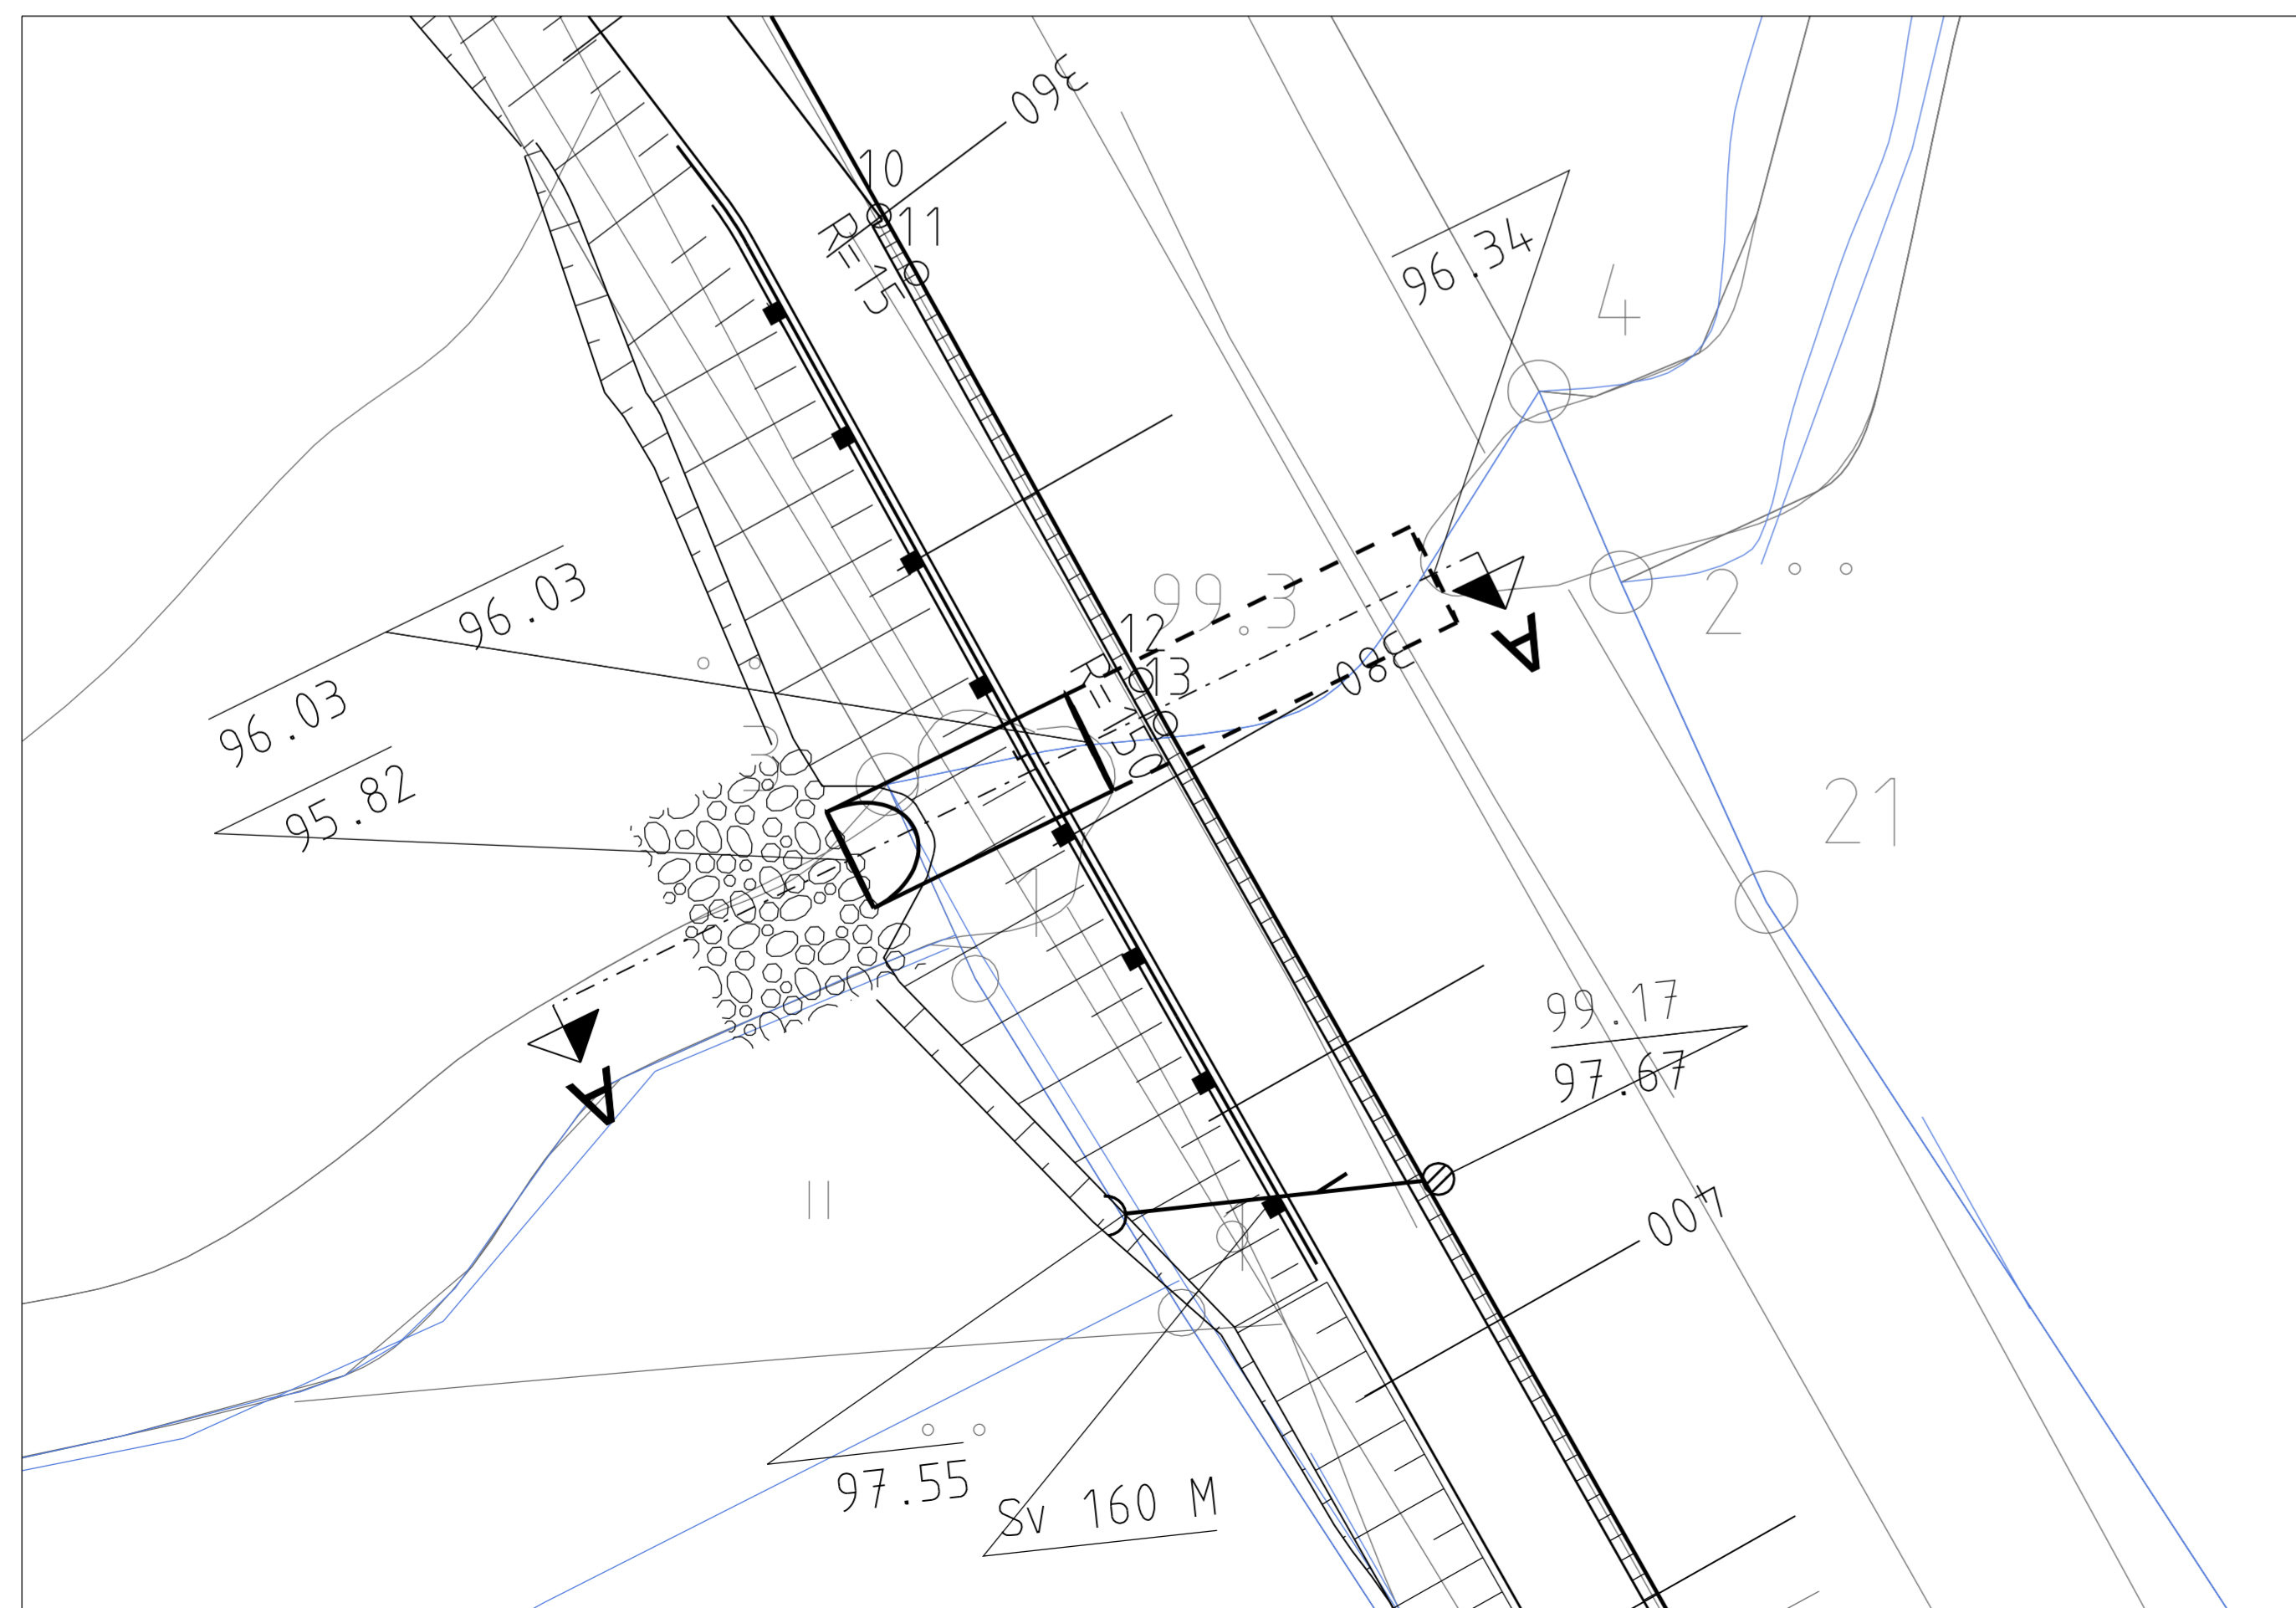

TERÄSPUTKI: RUMCOR PUTKISILTA (RUMTEC OY) TAI VASTAAVA

PUTKITYYPPI: RM 7.

PUTKEN LEVEYS X KORKEUS: 3380 X 2250 MM.
PUTKEN YLÄPITUUS: 6.05 M.
PUTKEN ALAPITUUS: 8.40 M.

MATERIAALI: KUUMASINKITTY TERÄS. SILLAN TOIMITTAJA MITOITTAI MATERIAALIN (AINES- JA SUOJAUSPAKSUUDEN) TAVOITEIÄN MUKAAN

TAVOITEIKÄ: 50 VUOTTA.
OLOSUHDELUOKKA: 2


KUUMASINKITYS: PUTKEN VALMISTAJA MITOITTAI TAVOITEIÄN MUKAAN

LISÄSUOJAUS: PUTKEN JA YMPÄRYSTÄYTÖN VÄLIIN 2 X SUODATINKANGAS, LUOKKA N3.

PERUSTAMINEN: ESITETTY LEIKKAUKSESSA A - A.

PUTKEN PEITTOSYVYYS: ESITETTY LEIKKAUKSESSA B - B.

YMPÄRYSTÄYTTÖ: YMPÄRYSTÄYTTÖ TEHDÄÄN SORASTA, JONKA MAKSIMIRAEEKOKO ON 63 MM TAI PUTKEN VALMISTAJAN OHJEEN MUKAINEN. ALUS- JA YMPÄRYSTÄYTÖN TIIVYVAATIMUS ON KUIVAIRTOTILAVUUSPAINONA 95 % PARANNETULLA PROCTORKOKEELLA MÄÄRITETTYÄ MAKSIMI KUIVAIRTOTILAVUUSPAINOSTA.

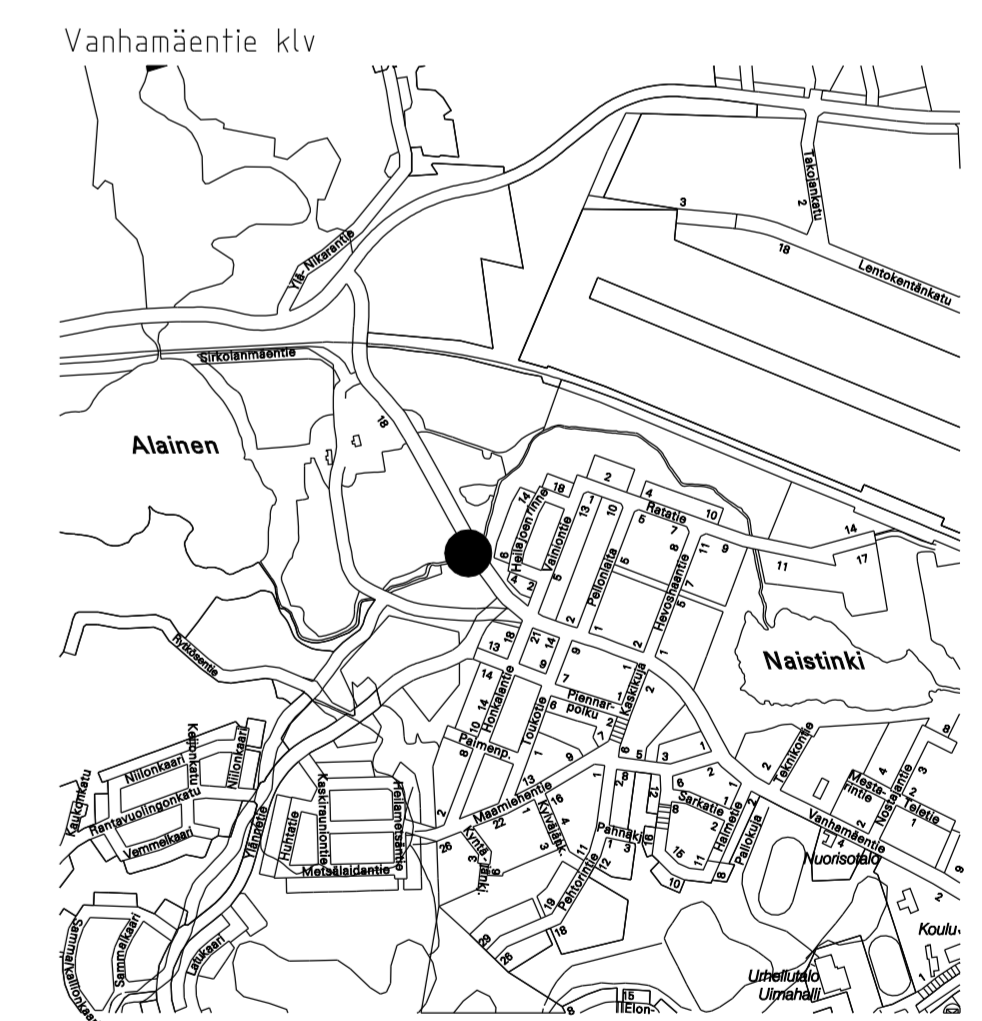

Merkki	Muutos	Pv	Suunn.	Tark.
01				
02				
MIKKELIN KAUPUNGIN TEKNINEN TOIMI
KAUPUNKIYMPÄRISTÖ
Kunnanmaki 7 50600 Mikkeli puh 015-1941

HYV. PÖYRY
PÖYRY FINLAND OY
Iskosienkatu 13, 70500 KUOPIO
Puh. 010 33 450, Fax 010 33 4501

SV 160 M

TYÖN NRO 67090533