



A	Merkki	Muutos	Pv	Suunn.	Tark.
	KIISKINNÄENKATU VÄLILLÄ PIHLAJATIE - YRTTIPOLKU				111115-1
	YHDYSKUNTATEKNIikka				Säilytys
	ASEMAPIRROS PLV 0 - 387				Suhde 1:500
	MIKKELIN KAUPUNGIN TEKNINEN TOIMI KAUPUNKIYMPÄRISTÖ Kunnanmäki 7 50600 Mikkeli puh 015-1941				Laat.pv Vahv.pv Luov.pv
				Suunn.	Luov.pv
				Piirt.	Vesilaitos hyv.
	PÖYRY PÖYRY FINLAND OY 11kannienkatu 13, 70500 KUOPIO Puh. 010 33 450, Fax 010 33 45701			Suunn. JT Piirt. JT Pvm. 26.01.11	Työn no. 67090533
	HYV. TARK.				

Kiiskinmäenkatu

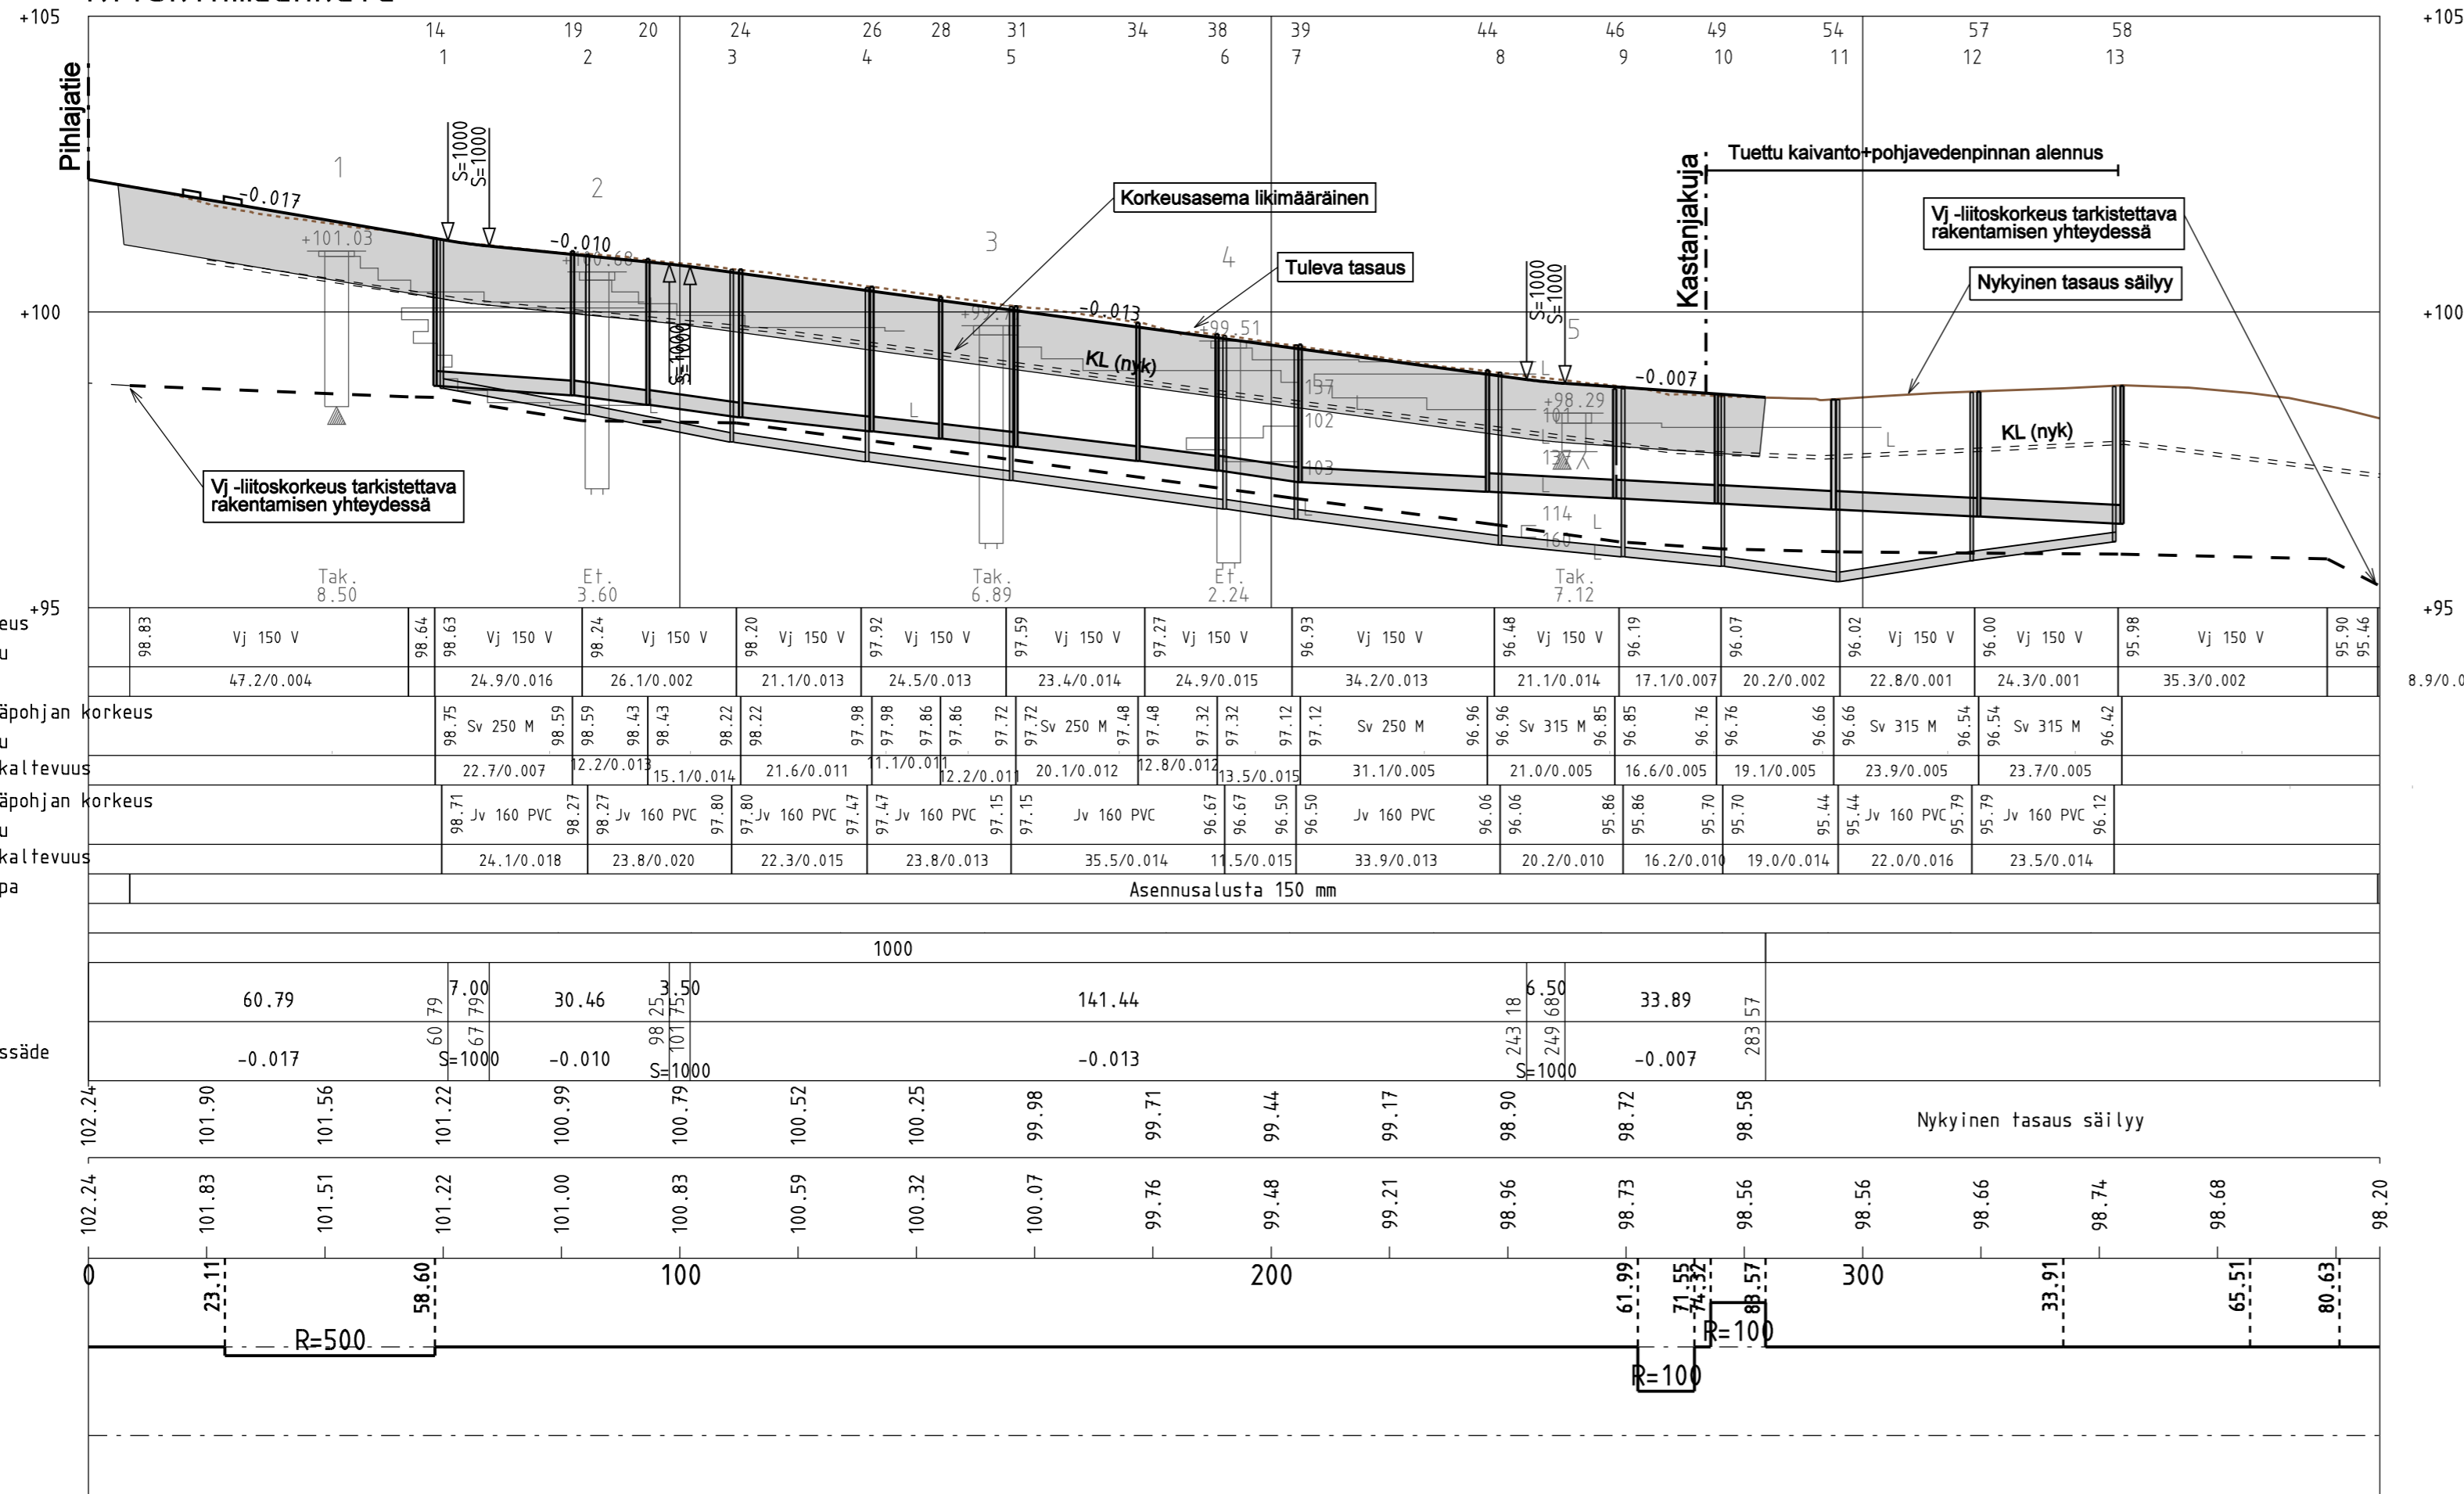

TYYPPIPOIKKILEIKKAUS 1:100

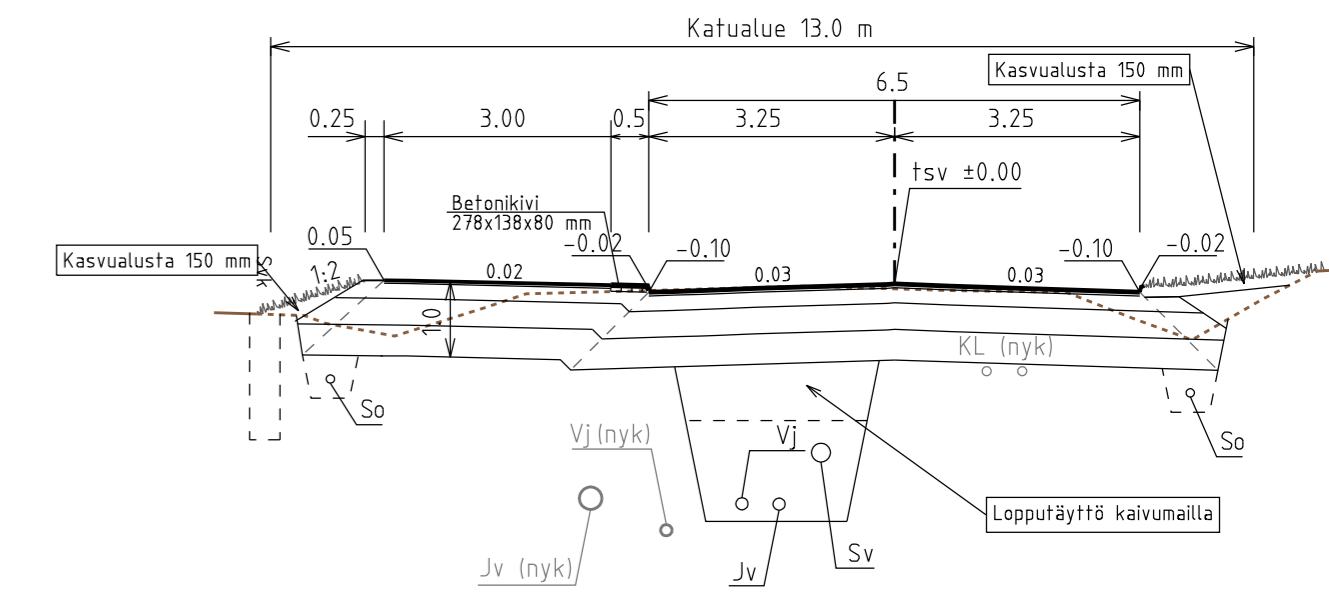

PÄÄLLYSRAKENNE 2		PÄÄLLYSRAKENNE 1	
Ajorata, kiv	1000 mm	Ajorata	1000 mm
Ab 16/100	40	Ab 16/120	50
Kantava, ms #0...32	200	Kantava, ms #0...32	200
Jakava, sr #0...64	350	Jakava, sr #0...64	350
Suodatin, hk	410	Suodatin, hk	400

Mitoituspakkasmäärä F₁₀
Sallittu routanousu 90 mm

Merkki	Muutos	Pv	Suunn.	Tark.
Piir.nimi	KIISKINMÄENKATU VÄLILLÄ PIHLAJATIE - YRTTIPOLKU			Piir.nro 111115-2
Piir.laji	YHDYSKUNTATEKNIikka			Säilytys
Piir.sisältö	PITUUSLEIKKAUS PLV 0 - 387			Suhde 1:1000/100
Tark.	MIKKELIN KAUPUNGIN TEKNINEN TOIMI KAUPUNKIYMPÄRISTÖ Kunnanmäki 7 50600 Mikkeli puh 015-1941			Laaf.pv Vahv.pv
Hyväks.	Suunn.			Luov.pv
	Piirt.			Vesilaitos hyv.
	Suunn. JT			Työn no
	Piirt. JT			
	Pvm. 26.01.11			67090533
HYV.	TARK.			

