



Merkki	Muutos	Pv	Suunn.	Tark.
RUHALANIEMEN VESIHUOLTOLINJA			3493-1	
Piirijä	YHDYSKUNTATEKNIIKKA			Säilytys
Piirisisältö	ASEMAPIIRUSTUS 0 - 800			Suhde 1:1000
MIKKELIN KAUPUNGIN TEKNINEN TOIMI KAUPUNKIYMPÄRISTÖ Kunnanmäki 7 50600 Mikkeli puh. 015-1941			Laot.pv	Vahv.pv
Tark.	Suunn.		Luov.pv	
Hyväks.	Piirt.			

	Ramboll Jaakarinkatu 33 50130 Mikkeli puh. 020 755 7360 fax 020 755 7361	Suunn. ala	Työnro	Tiedosto
		VHT	132329	Ruhalanniemi.dwg
hyv.	MVal	Piirustusno	Piirustuksia	Muutos
		1	5	
		Suunn.	piirt.	pvm
		KKI		8.7.2011

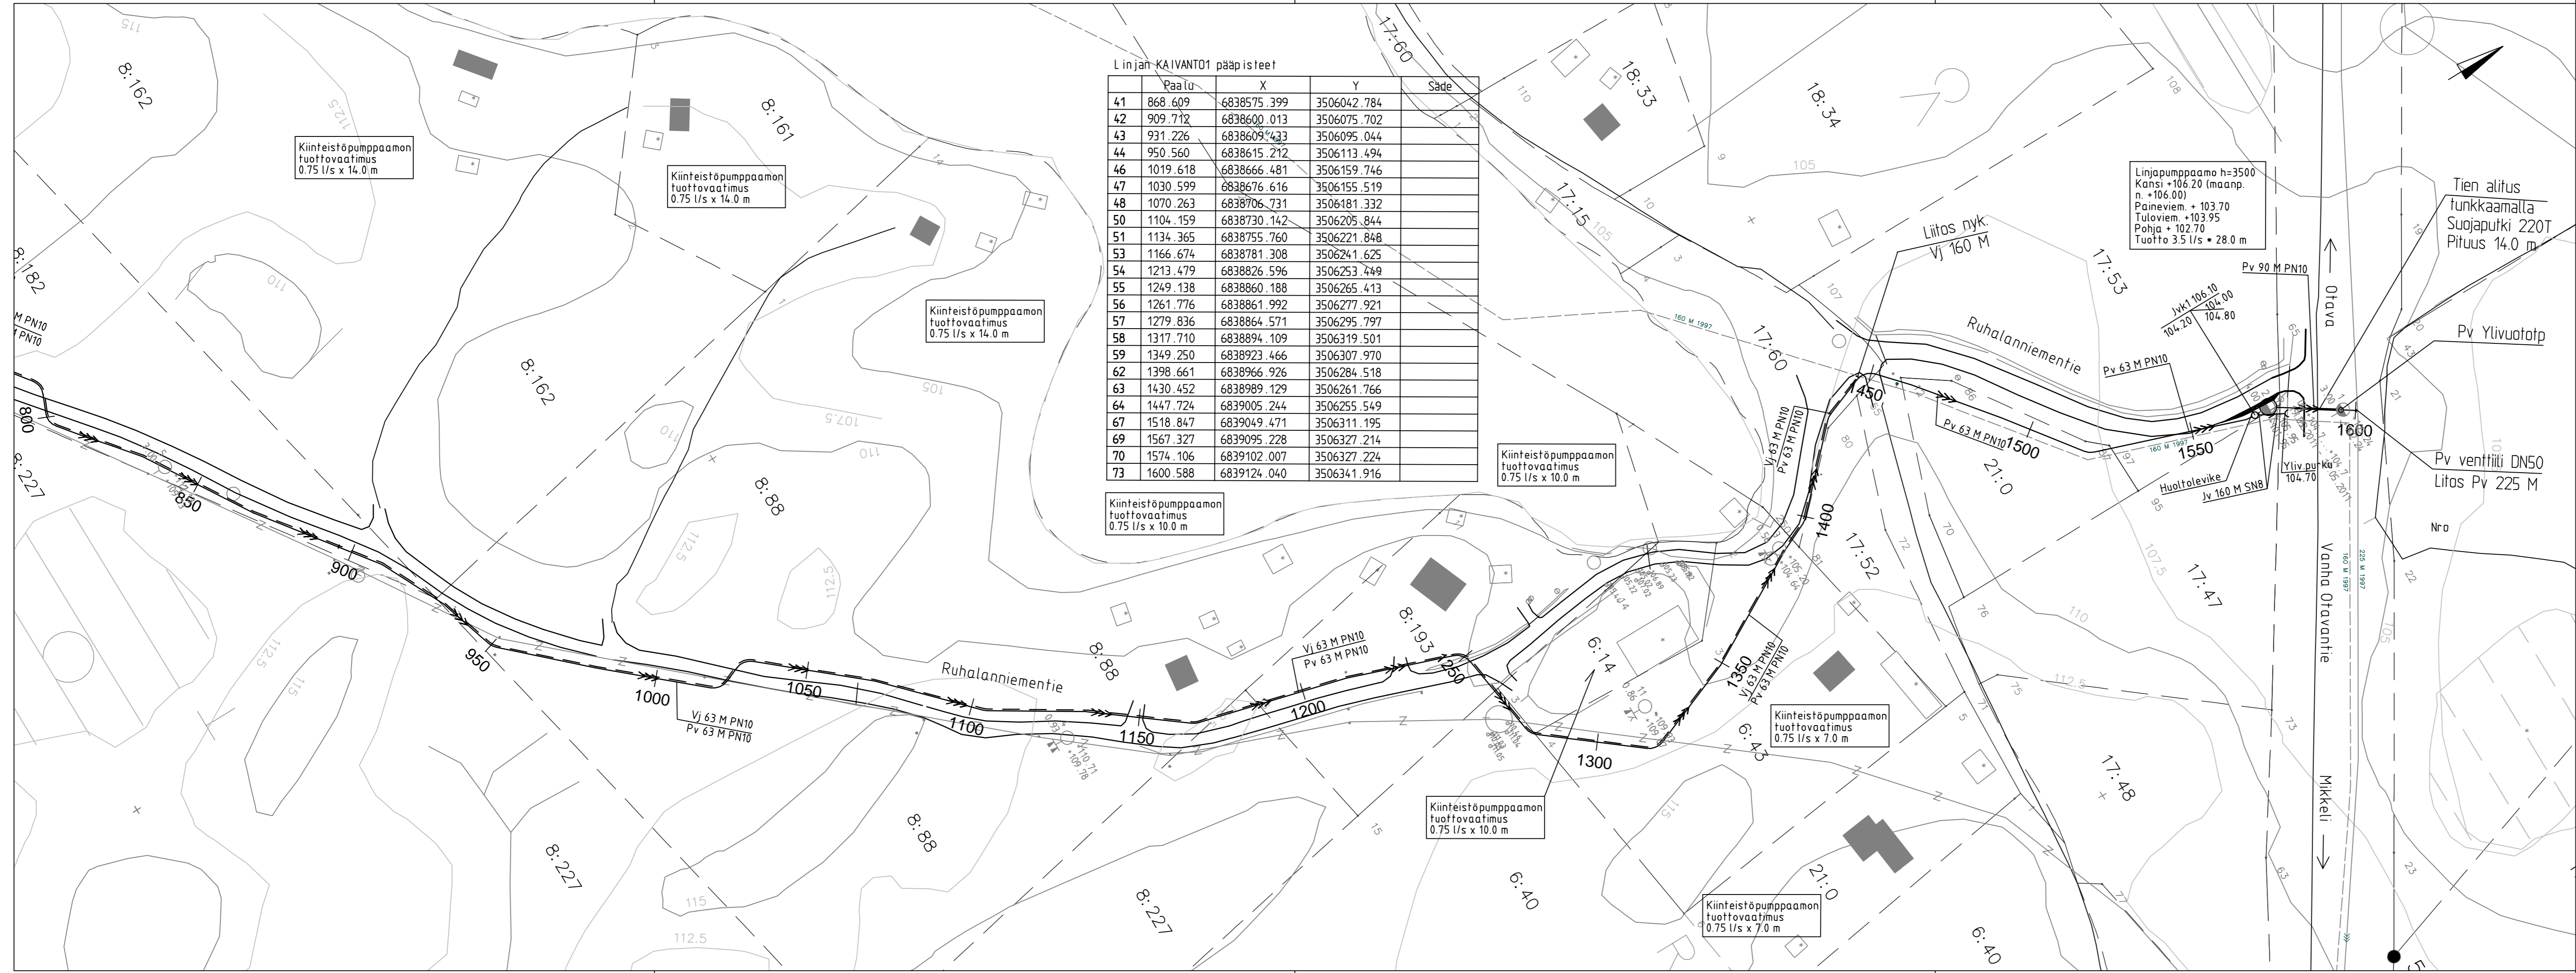

Linjan KAIVANTO1 pääpisteet

	Raalu	X	Y	Säde
41	868.609	6838575.399	3506042.784	
42	909.712	6838600.013	3506075.702	
43	931.226	6838609.433	3506095.044	
44	950.560	6838615.212	3506113.494	
46	1019.618	6838666.481	3506159.746	
47	1030.599	6838676.616	3506155.519	
48	1070.263	6838706.731	3506181.332	
50	1104.159	6838730.142	3506205.844	
51	1134.365	6838755.760	3506221.848	
53	1166.674	6838781.308	3506241.625	
54	1213.479	6838826.596	3506253.449	
55	1249.138	6838860.188	3506265.413	
56	1261.776	6838861.992	3506277.921	
57	1279.836	6838864.571	3506295.797	
58	1317.710	6838894.109	3506319.501	
59	1349.250	6838923.466	3506307.970	
62	1398.661	6838966.926	3506284.518	
63	1430.452	6838989.129	3506261.766	
64	1447.724	6839005.244	3506255.549	
67	1518.847	6839049.471	3506311.195	
69	1567.327	6839095.228	3506327.214	
70	1574.106	6839102.007	3506327.224	
73	1600.588	6839124.040	3506341.916	

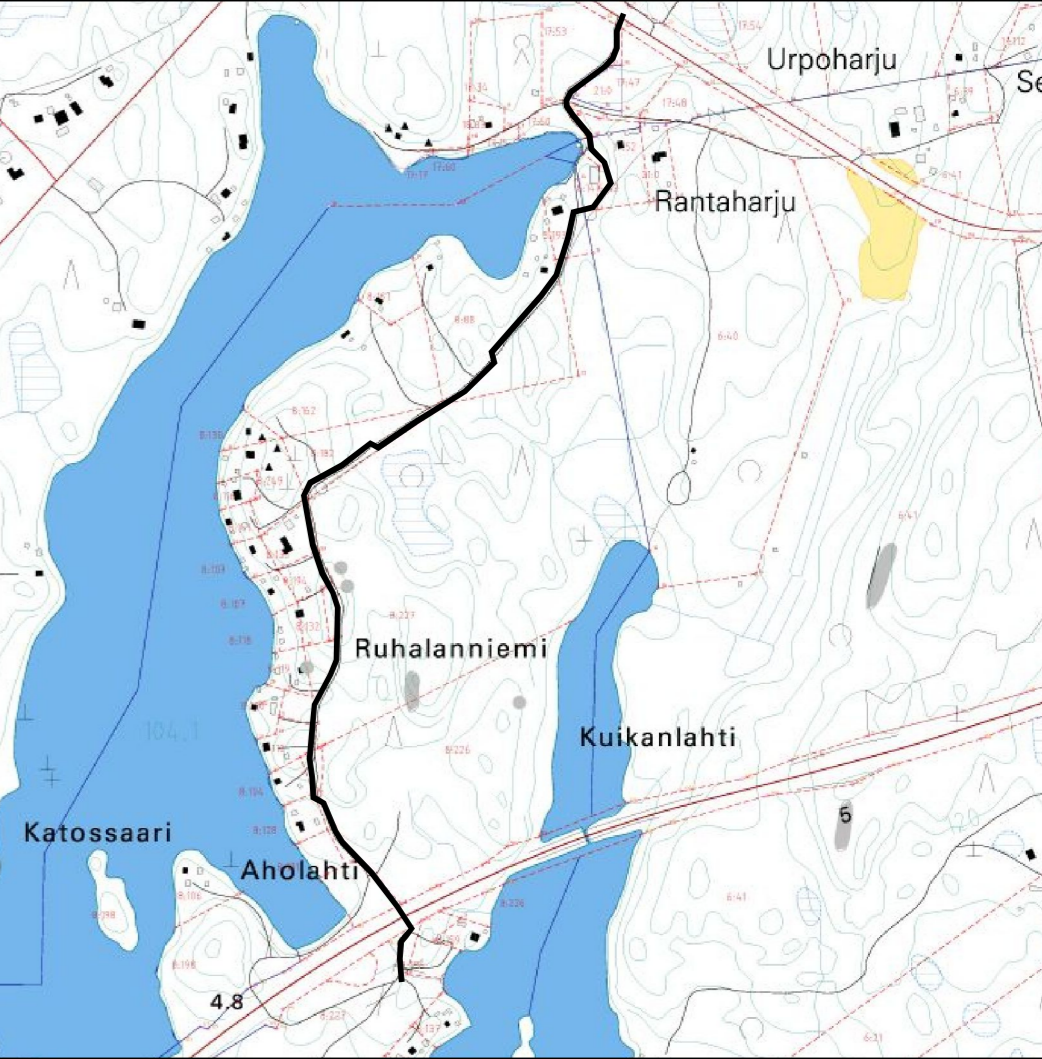

Merkki	Muutos	Pv	Suunn.	Tark.
Piir.nimi			Piir.nro	
RUHALANIEMEN VESIHUOLTOLINJA				3493-2
Piir.laji	YHDYSKUNTAOTEKNIIKKA			Säilytys
Piir.sisältö	ASEMAPIIRUSTUS PLV 800 - 1600			Suhde 1:1000
MIKKELIN KAUPUNGIN TEKNINEN TOIMI KAUPUNKIYMPÄRISTÖ Kunnanmäki 7 50600 Mikkeli puh. 015-1941				Laat.pv Vahv.pv Luov.pv
Tark.	Suunn.		Piirt.	
Hyväks.				

Ramboll Jaakarininkatu 33 50130 Mikkeli puh. 020 755 7360 fax 020 755 7361	Suunn.ala	Työnro	Tiedosto
	VHT	132329	Ruhalanniemi.dwg
hyv. MVal	Piirustusno	Piirustuksia	Muutos
	2	5	
	suunn. KKi	piirt.	pvm
			8.7.2011